Gemeinde
Bätterkinden

BSB + Partner
Ingenieure und Planer

An die Anwohner und angrenzenden Eigentümer der Waldeckstrasse / Dählenweg in Bätterkinden

Sanierung Waldeckstrasse, Strassenbau

Sehr geehrte Damen und Herren

Die Bauarbeiten in der Waldeckstrasse neigen sich dem Ende zu. Für den Einbau des Belages möchten wir sie folgend informieren:

- Am **Montag, 13.11.2023** wird der bestehende Belag gefräst. Die Zufahrt zu den Liegenschaften ist während diesen Arbeiten eingeschränkt möglich.

- Am **Dienstag, 14.11.2023** wird die Planie in der Waldeckstrasse eingebaut. Die Zufahrt zu den Liegenschaften ist während diesen Arbeiten ebenfalls eingeschränkt möglich.

- Am **Mittwoch, 15.11.2023** wird der neue Strassenbelag eingebaut. Für diese Arbeiten muss die Waldeckstrasse ab **07:30 bis am Abend um 18:00 gesperrt** werden.

Während des Einbau des Belags ist die Waldeckstrasse für jeglichen Verkehr gesperrt. Zu Fuss ist der Zugang zur Liegenschaft jederzeit gewährleistet. Während der Sperrung können Sie ihr Fahrzeug auf dem Parkplatz bei den Schrebergärten am Dählenweg parkieren

Die Tiefbaukommission, das beauftragte Ingenieurbüro sowie die zuständige Bauunternehmung danken für Ihr Verständnis. Bei Fragen wenden Sie sich bitte an die Bauunternehmung vor Ort, die Bauleitung oder die Gemeindeverwaltung Bätterkinden.

Bauunternehmung

Peter Batt AG, Dorfstrasse 19, 3073 Gümligen – T 031 951 06 52

Bauleitung

BSB + Partner, Ingenieur und Planer AG – Sandro Bader – T 032 671 22 55

Bauherrschaft

Gemeinde Bätterkinden, Bahnhofstrasse 4, 3315 Bätterkinden – T 032 666 42 60

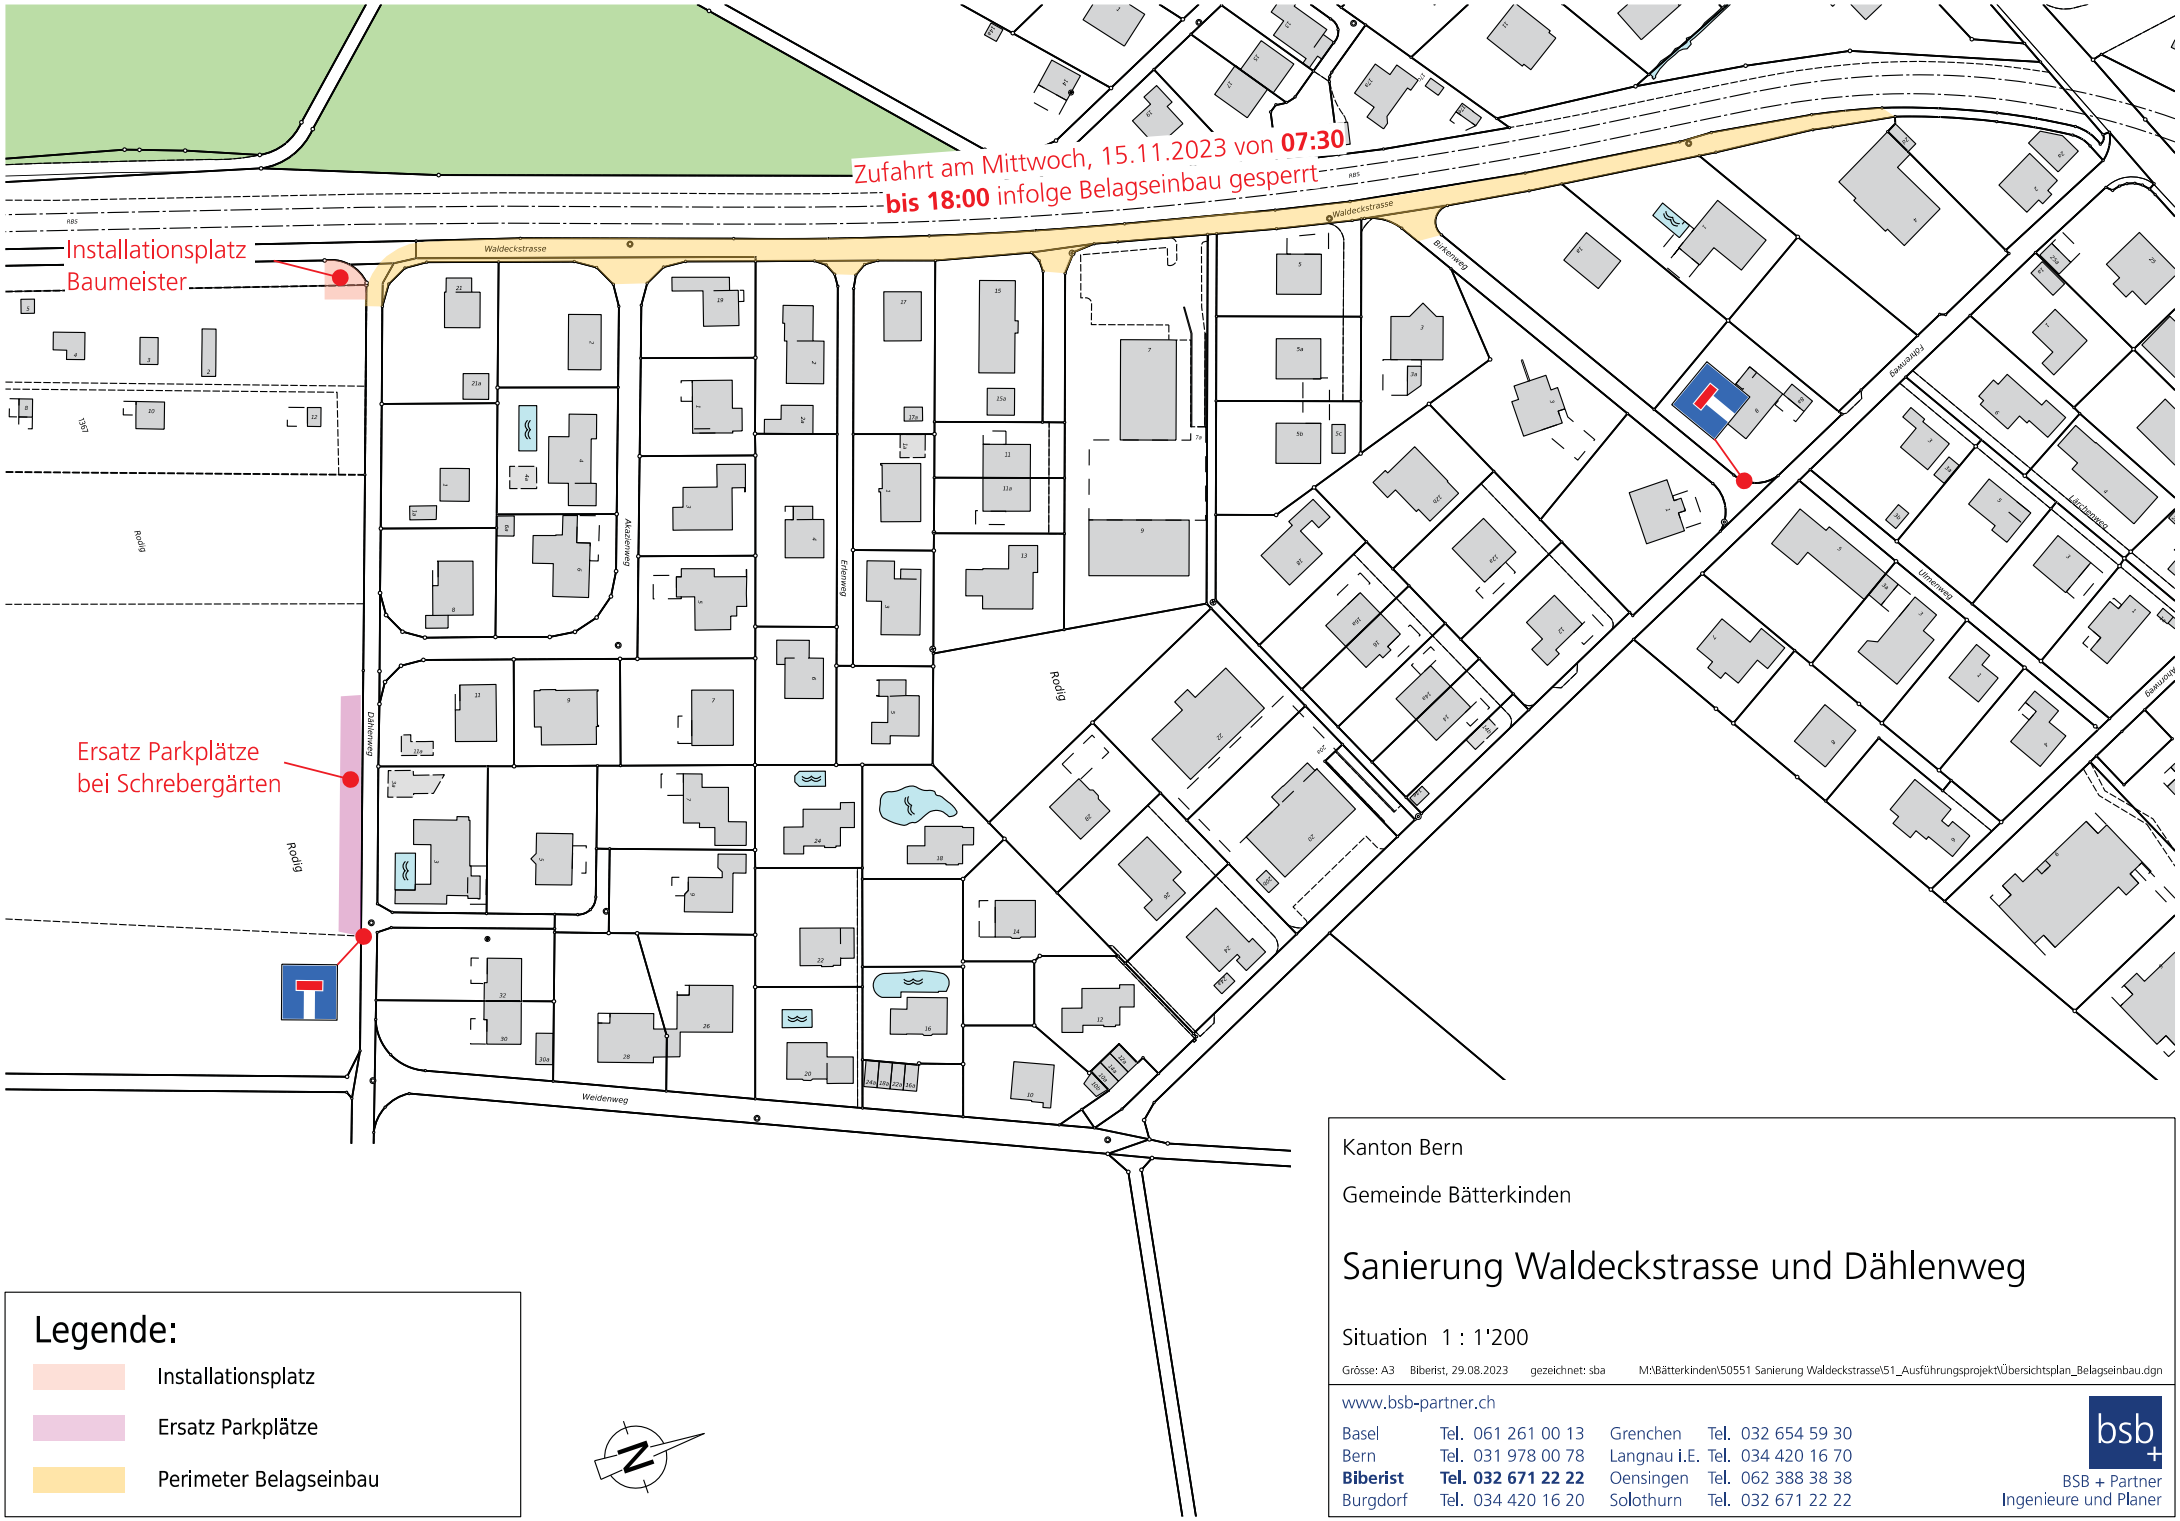

Legende:

- Installationsplatz
- Ersatz Parkplätze
- Perimeter Belagseinbau

Kanton Bern

Gemeinde Bätterkinden

Sanierung Waldeckstrasse und Dählenweg

Situation 1 : 1'200

Grösse: A3 Biberist, 29.08.2023 gezeichnet: sba M:\Bätterkinden\50551 Sanierung Waldeckstrasse\51_Ausführungsprojekt\Übersichtsplan_Belagseinbau.dgn

www.bsb-partner.ch

Basel	Tel. 061 261 00 13	Grenchen	Tel. 032 654 59 30
Bern	Tel. 031 978 00 78	Langnau i.E.	Tel. 034 420 16 70
Biberist	**Tel. 032 671 22 22**	Oensingen	Tel. 062 388 38 38
Burgdorf	Tel. 034 420 16 20	Solothurn	Tel. 032 671 22 22

BSB + Partner
Ingenieure und Planer